




2階平面図  
1階平面図

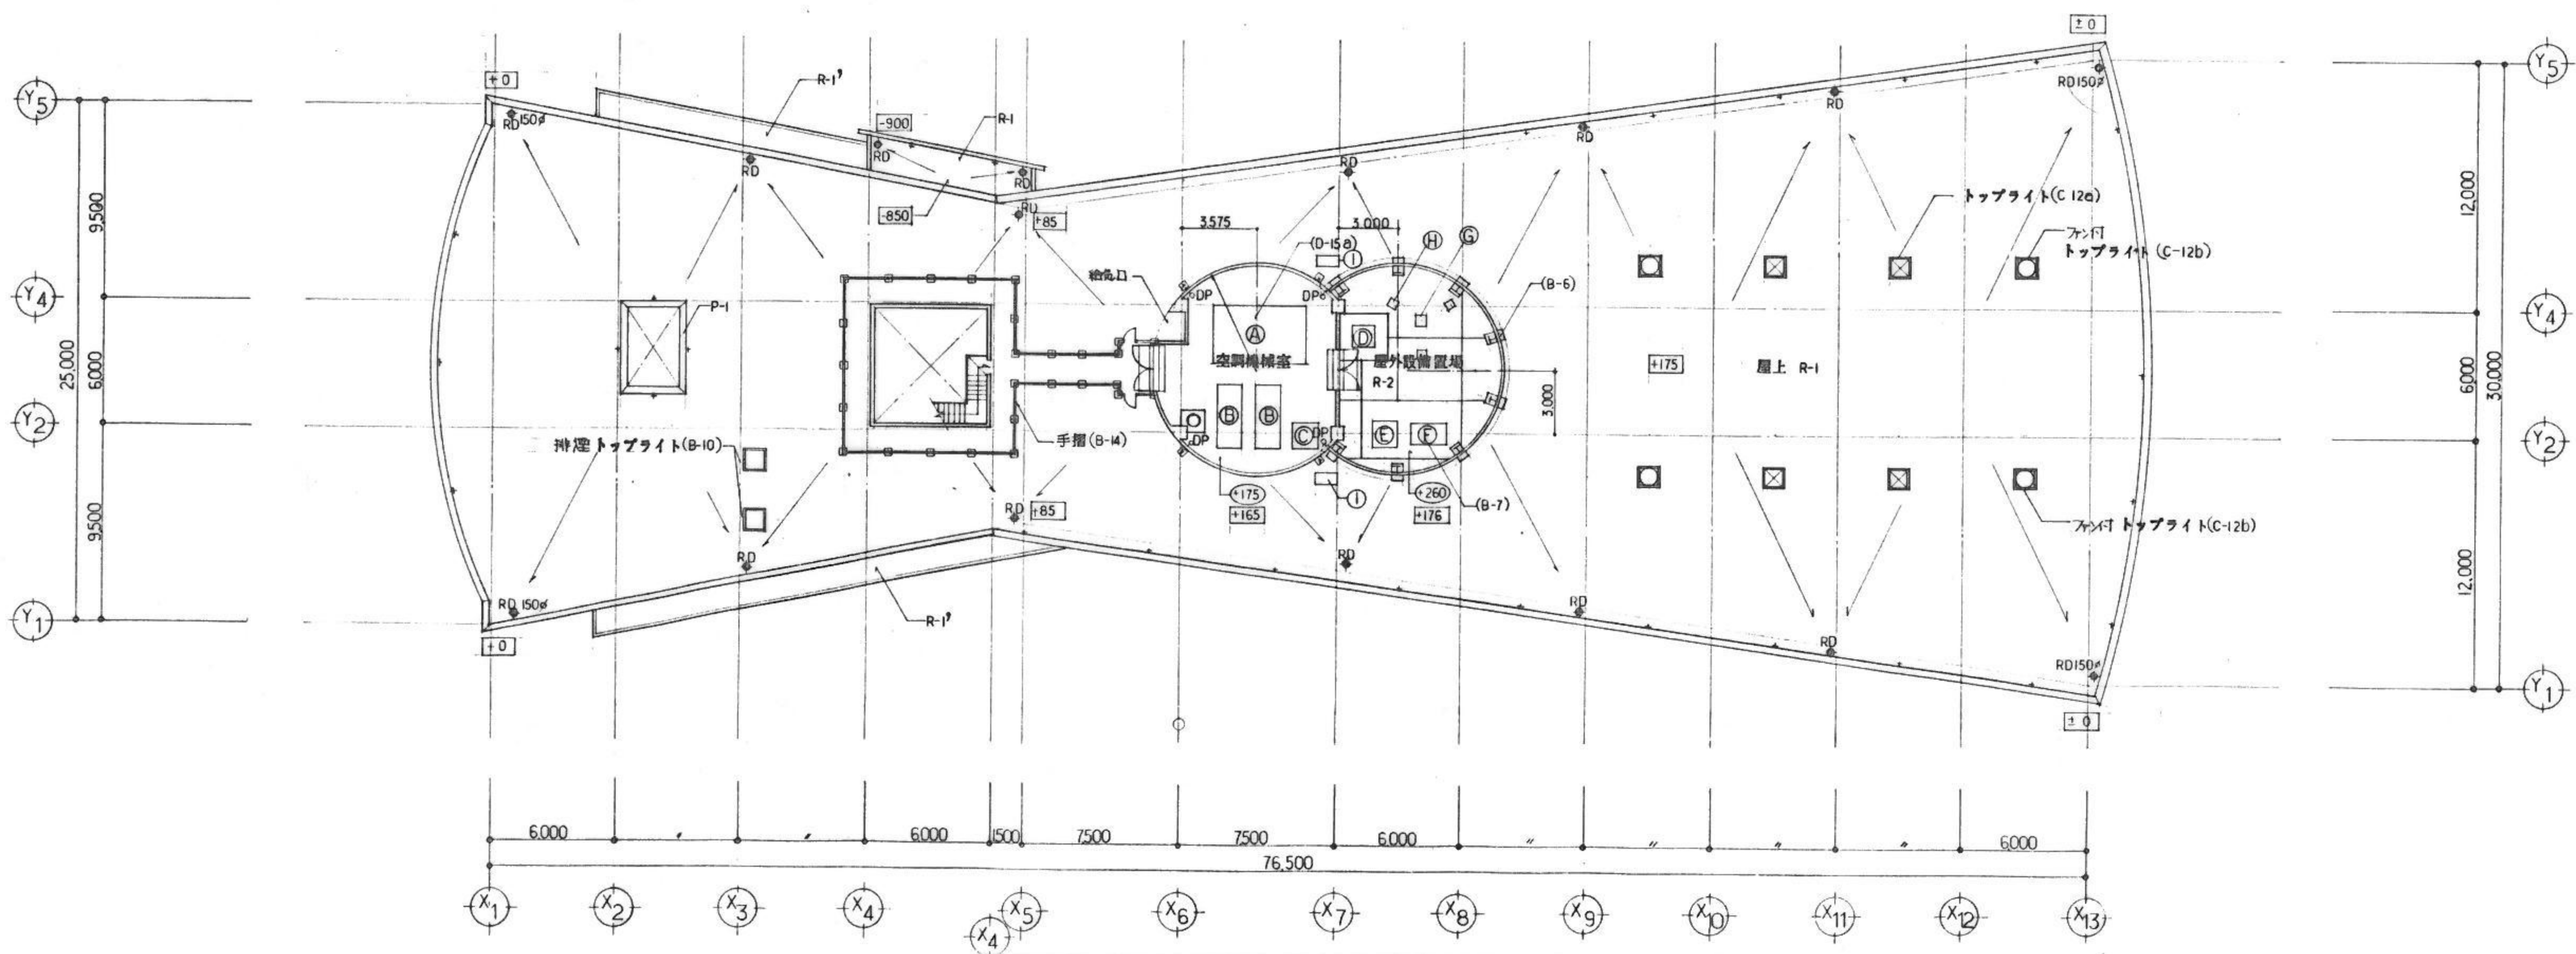

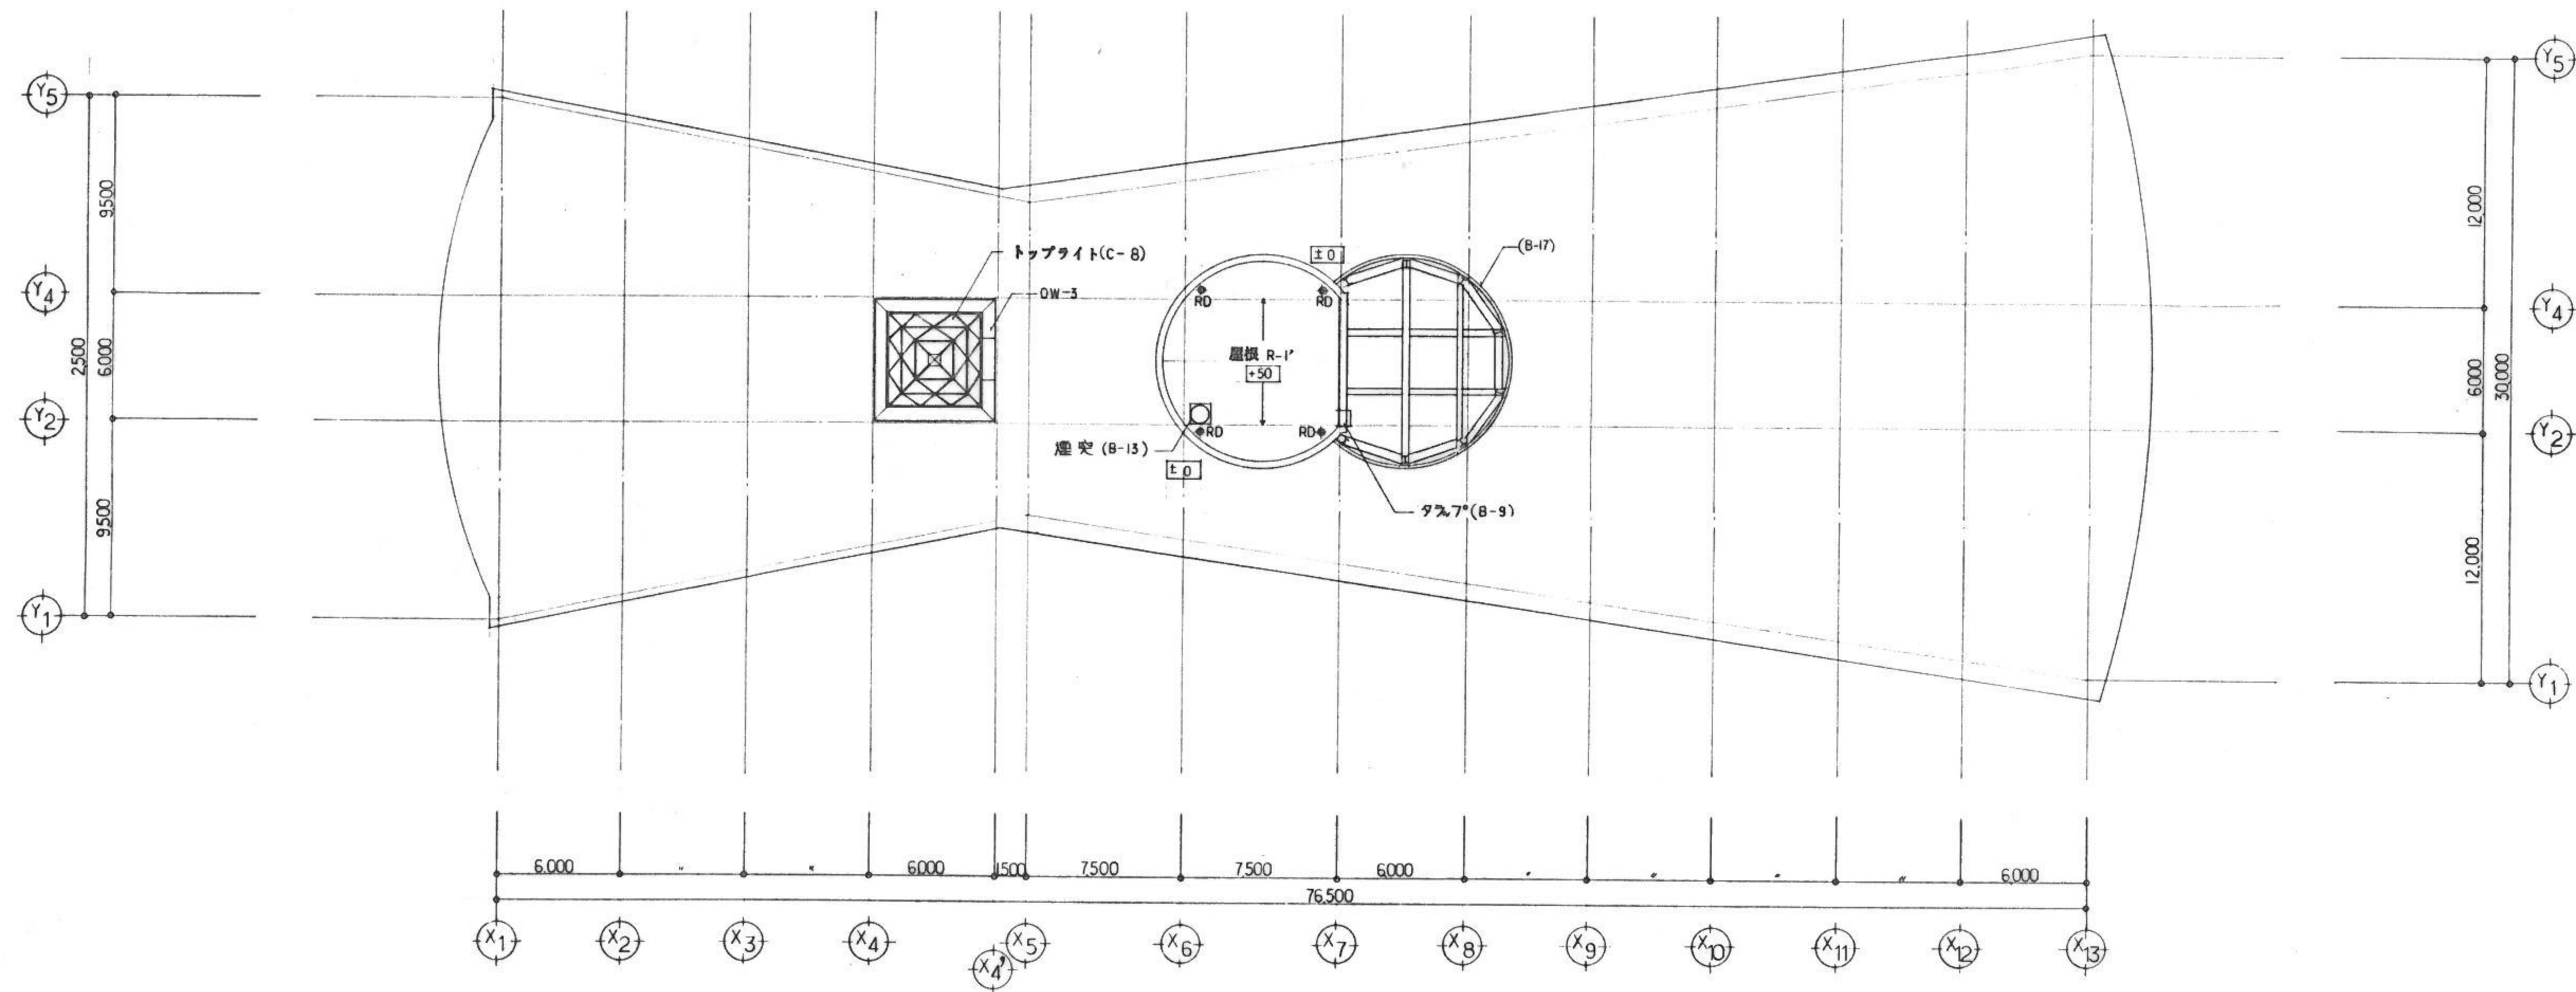


R階平面図  
屋根伏図




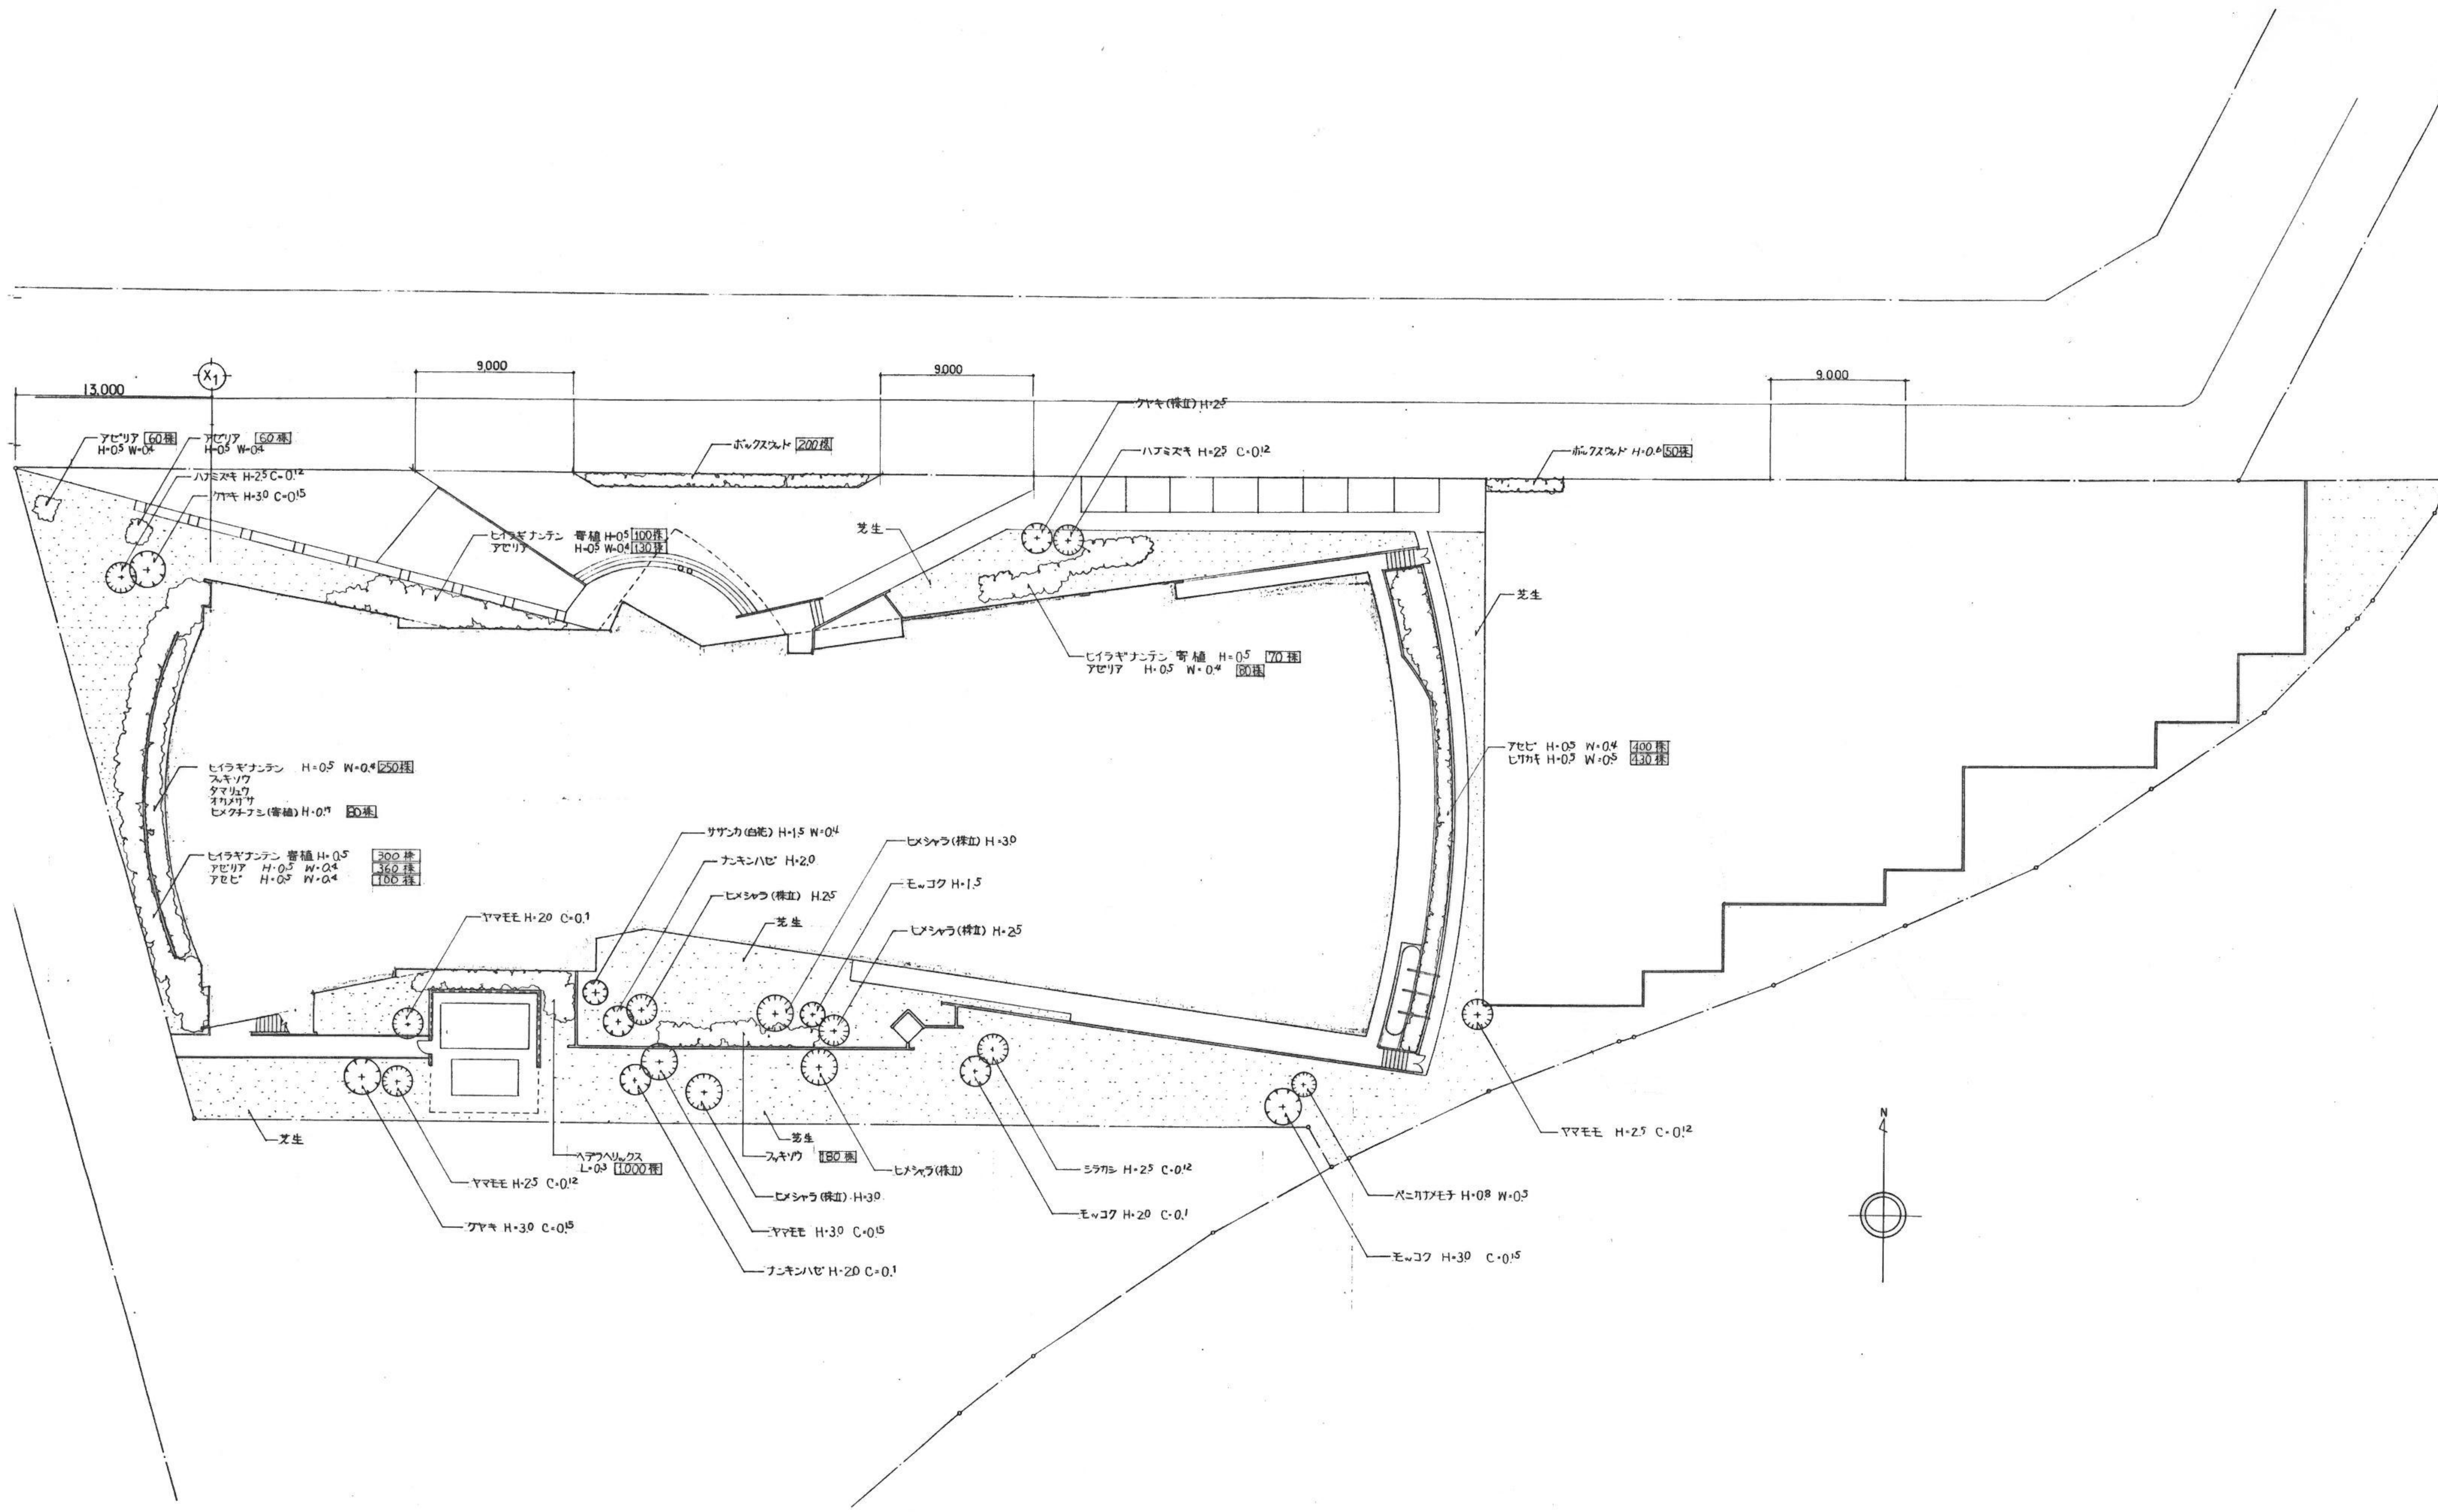


植栽図



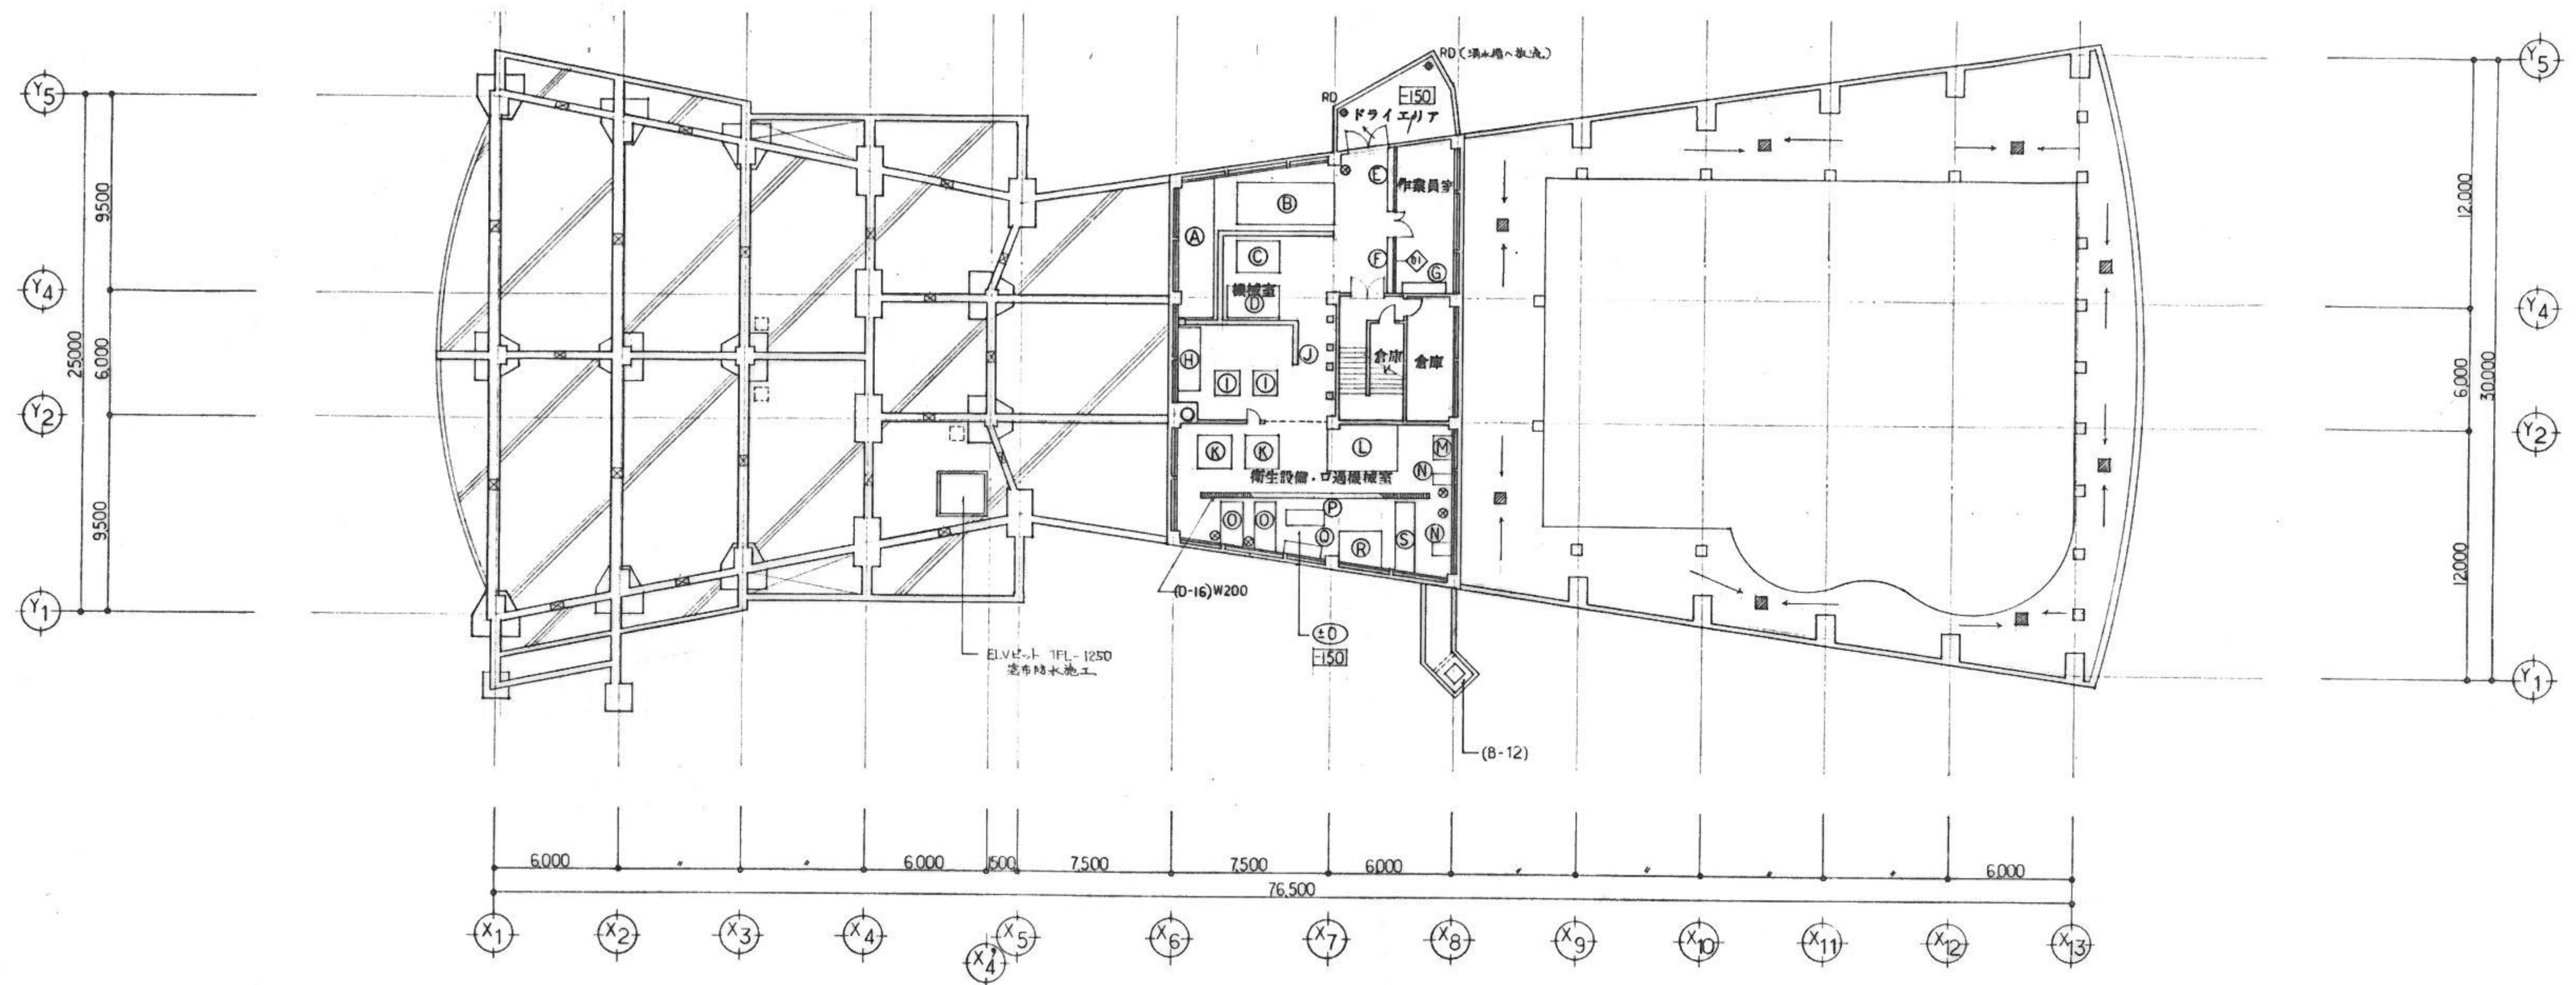



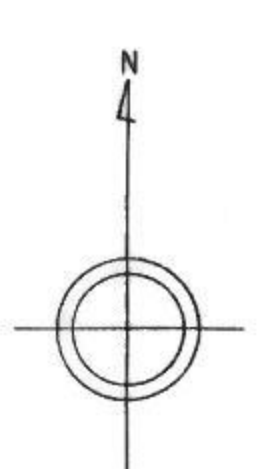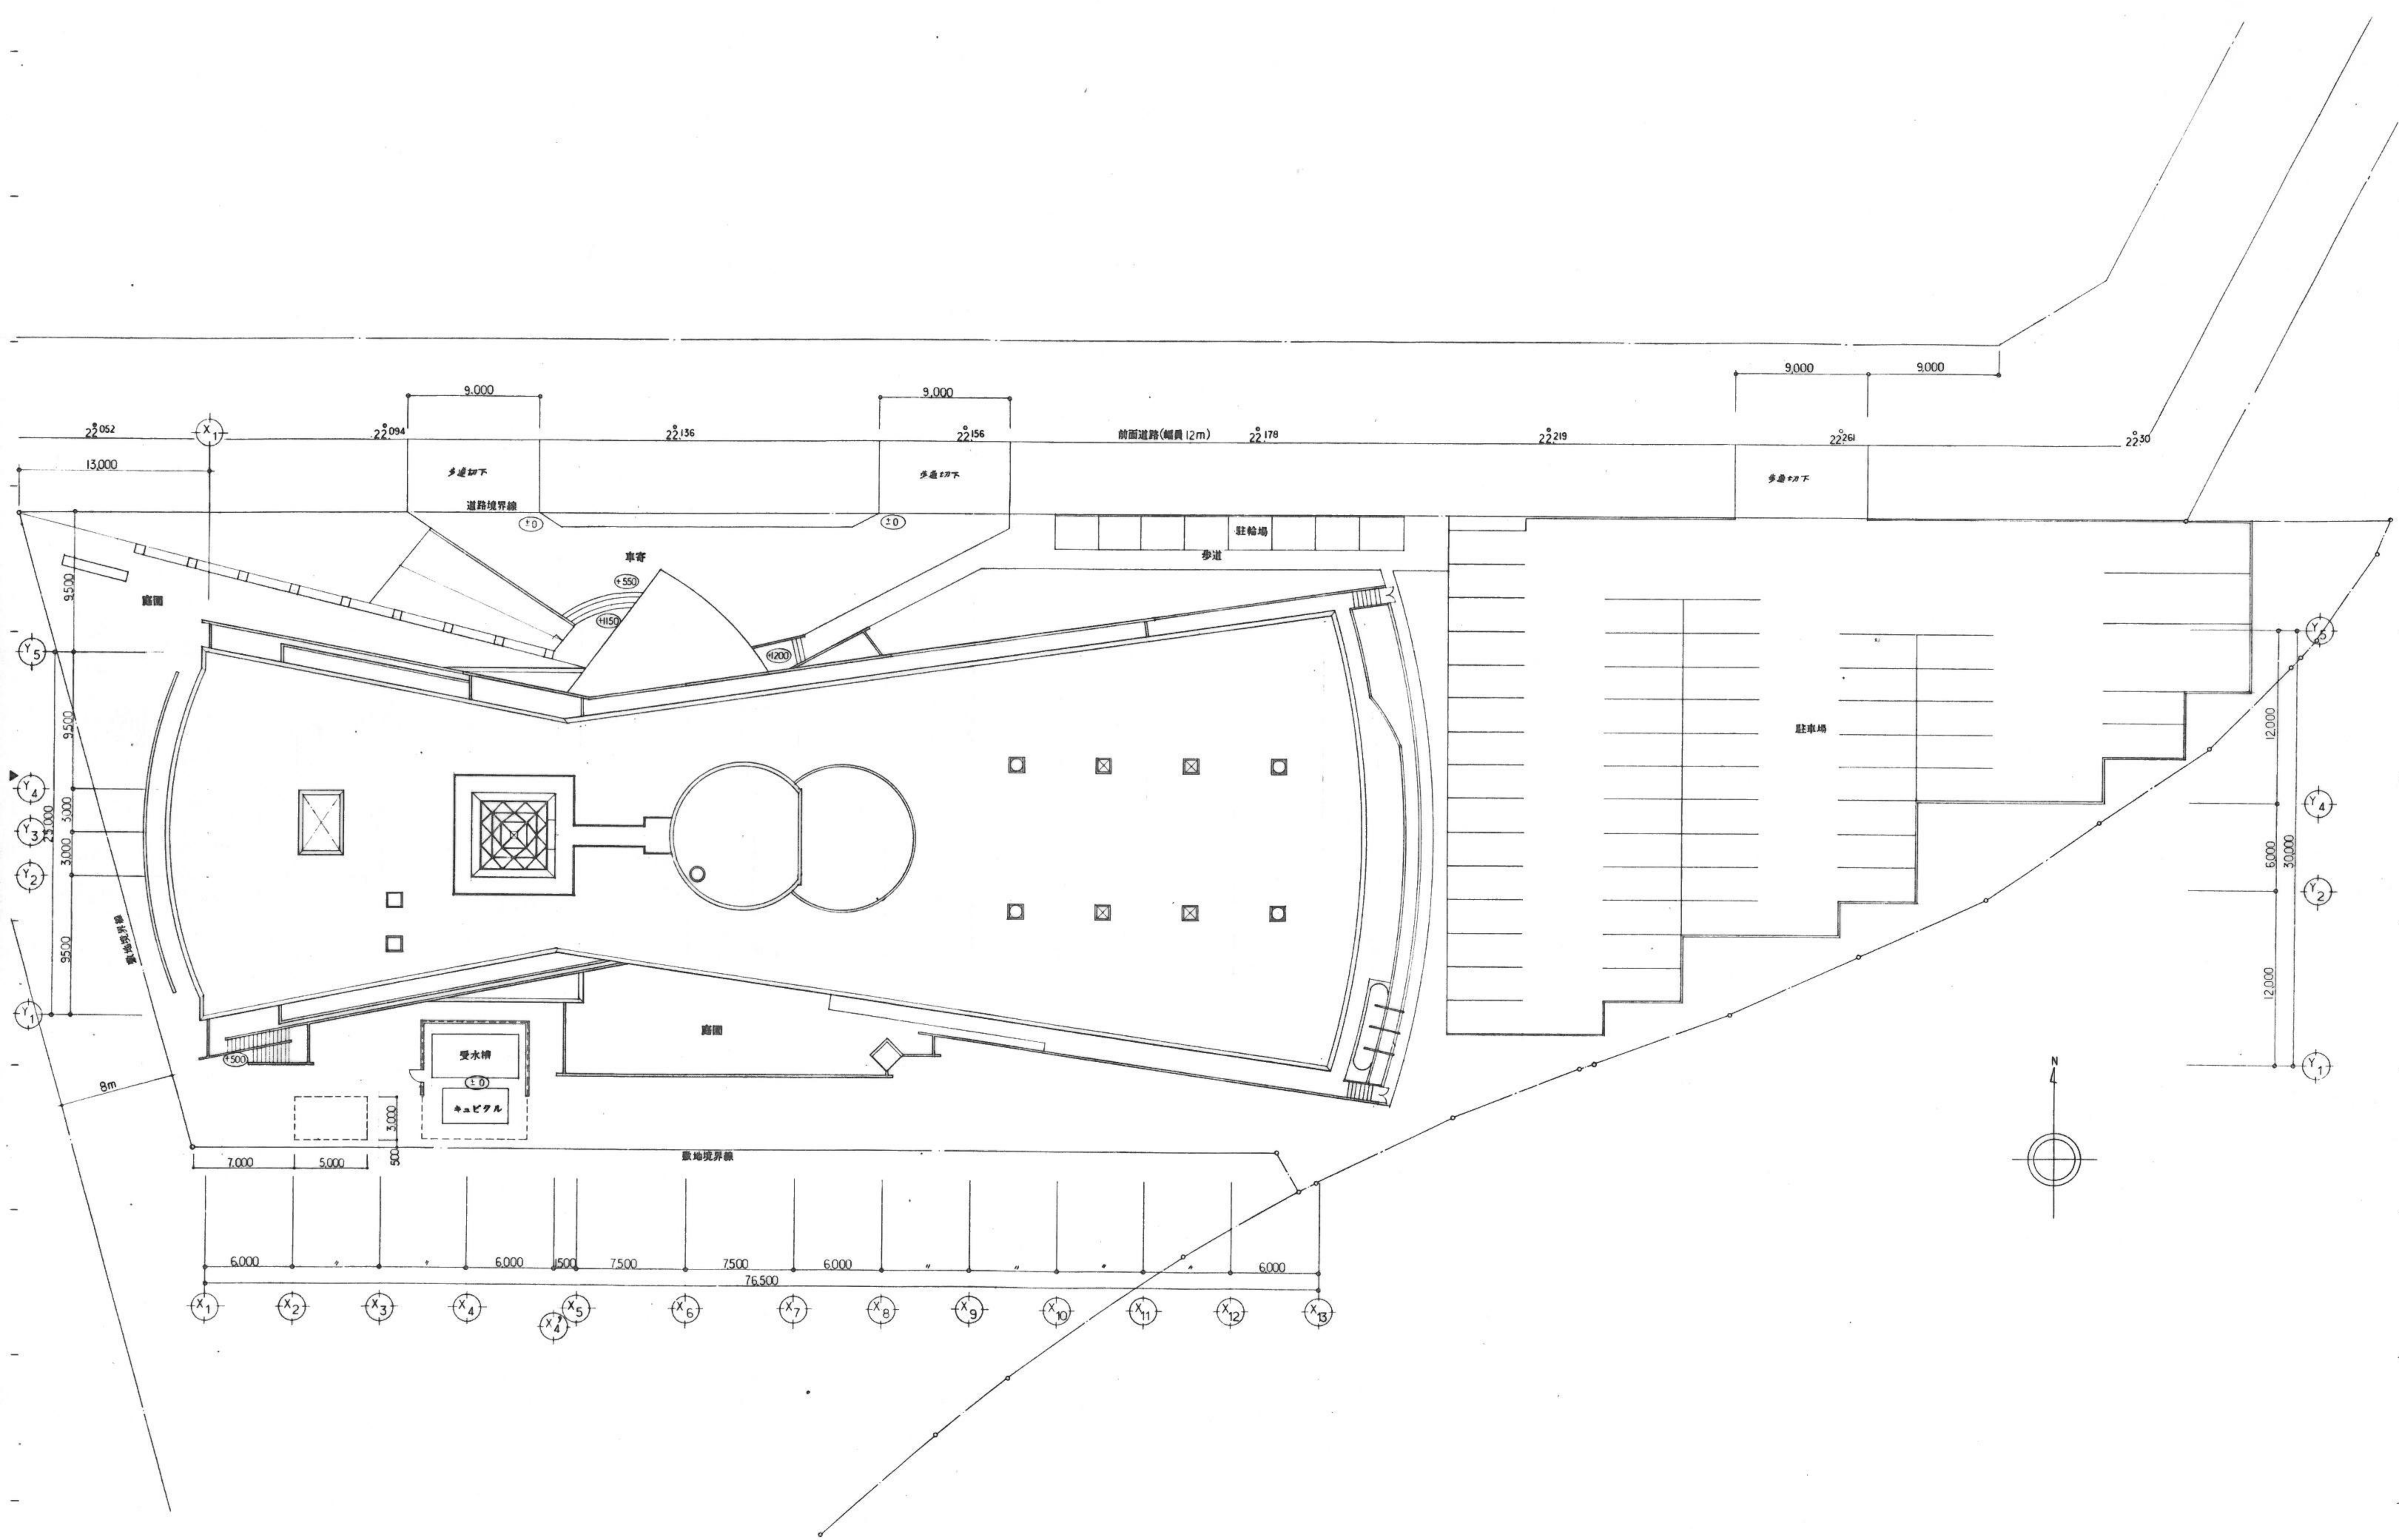

配置図