


トレンチ内配管断面図 S=1/20


※トレンチ(U字管)取付は傾斜5°にて。

供給蒸気配管図1/4


系統利用蒸気引込ルート図 S=1/500

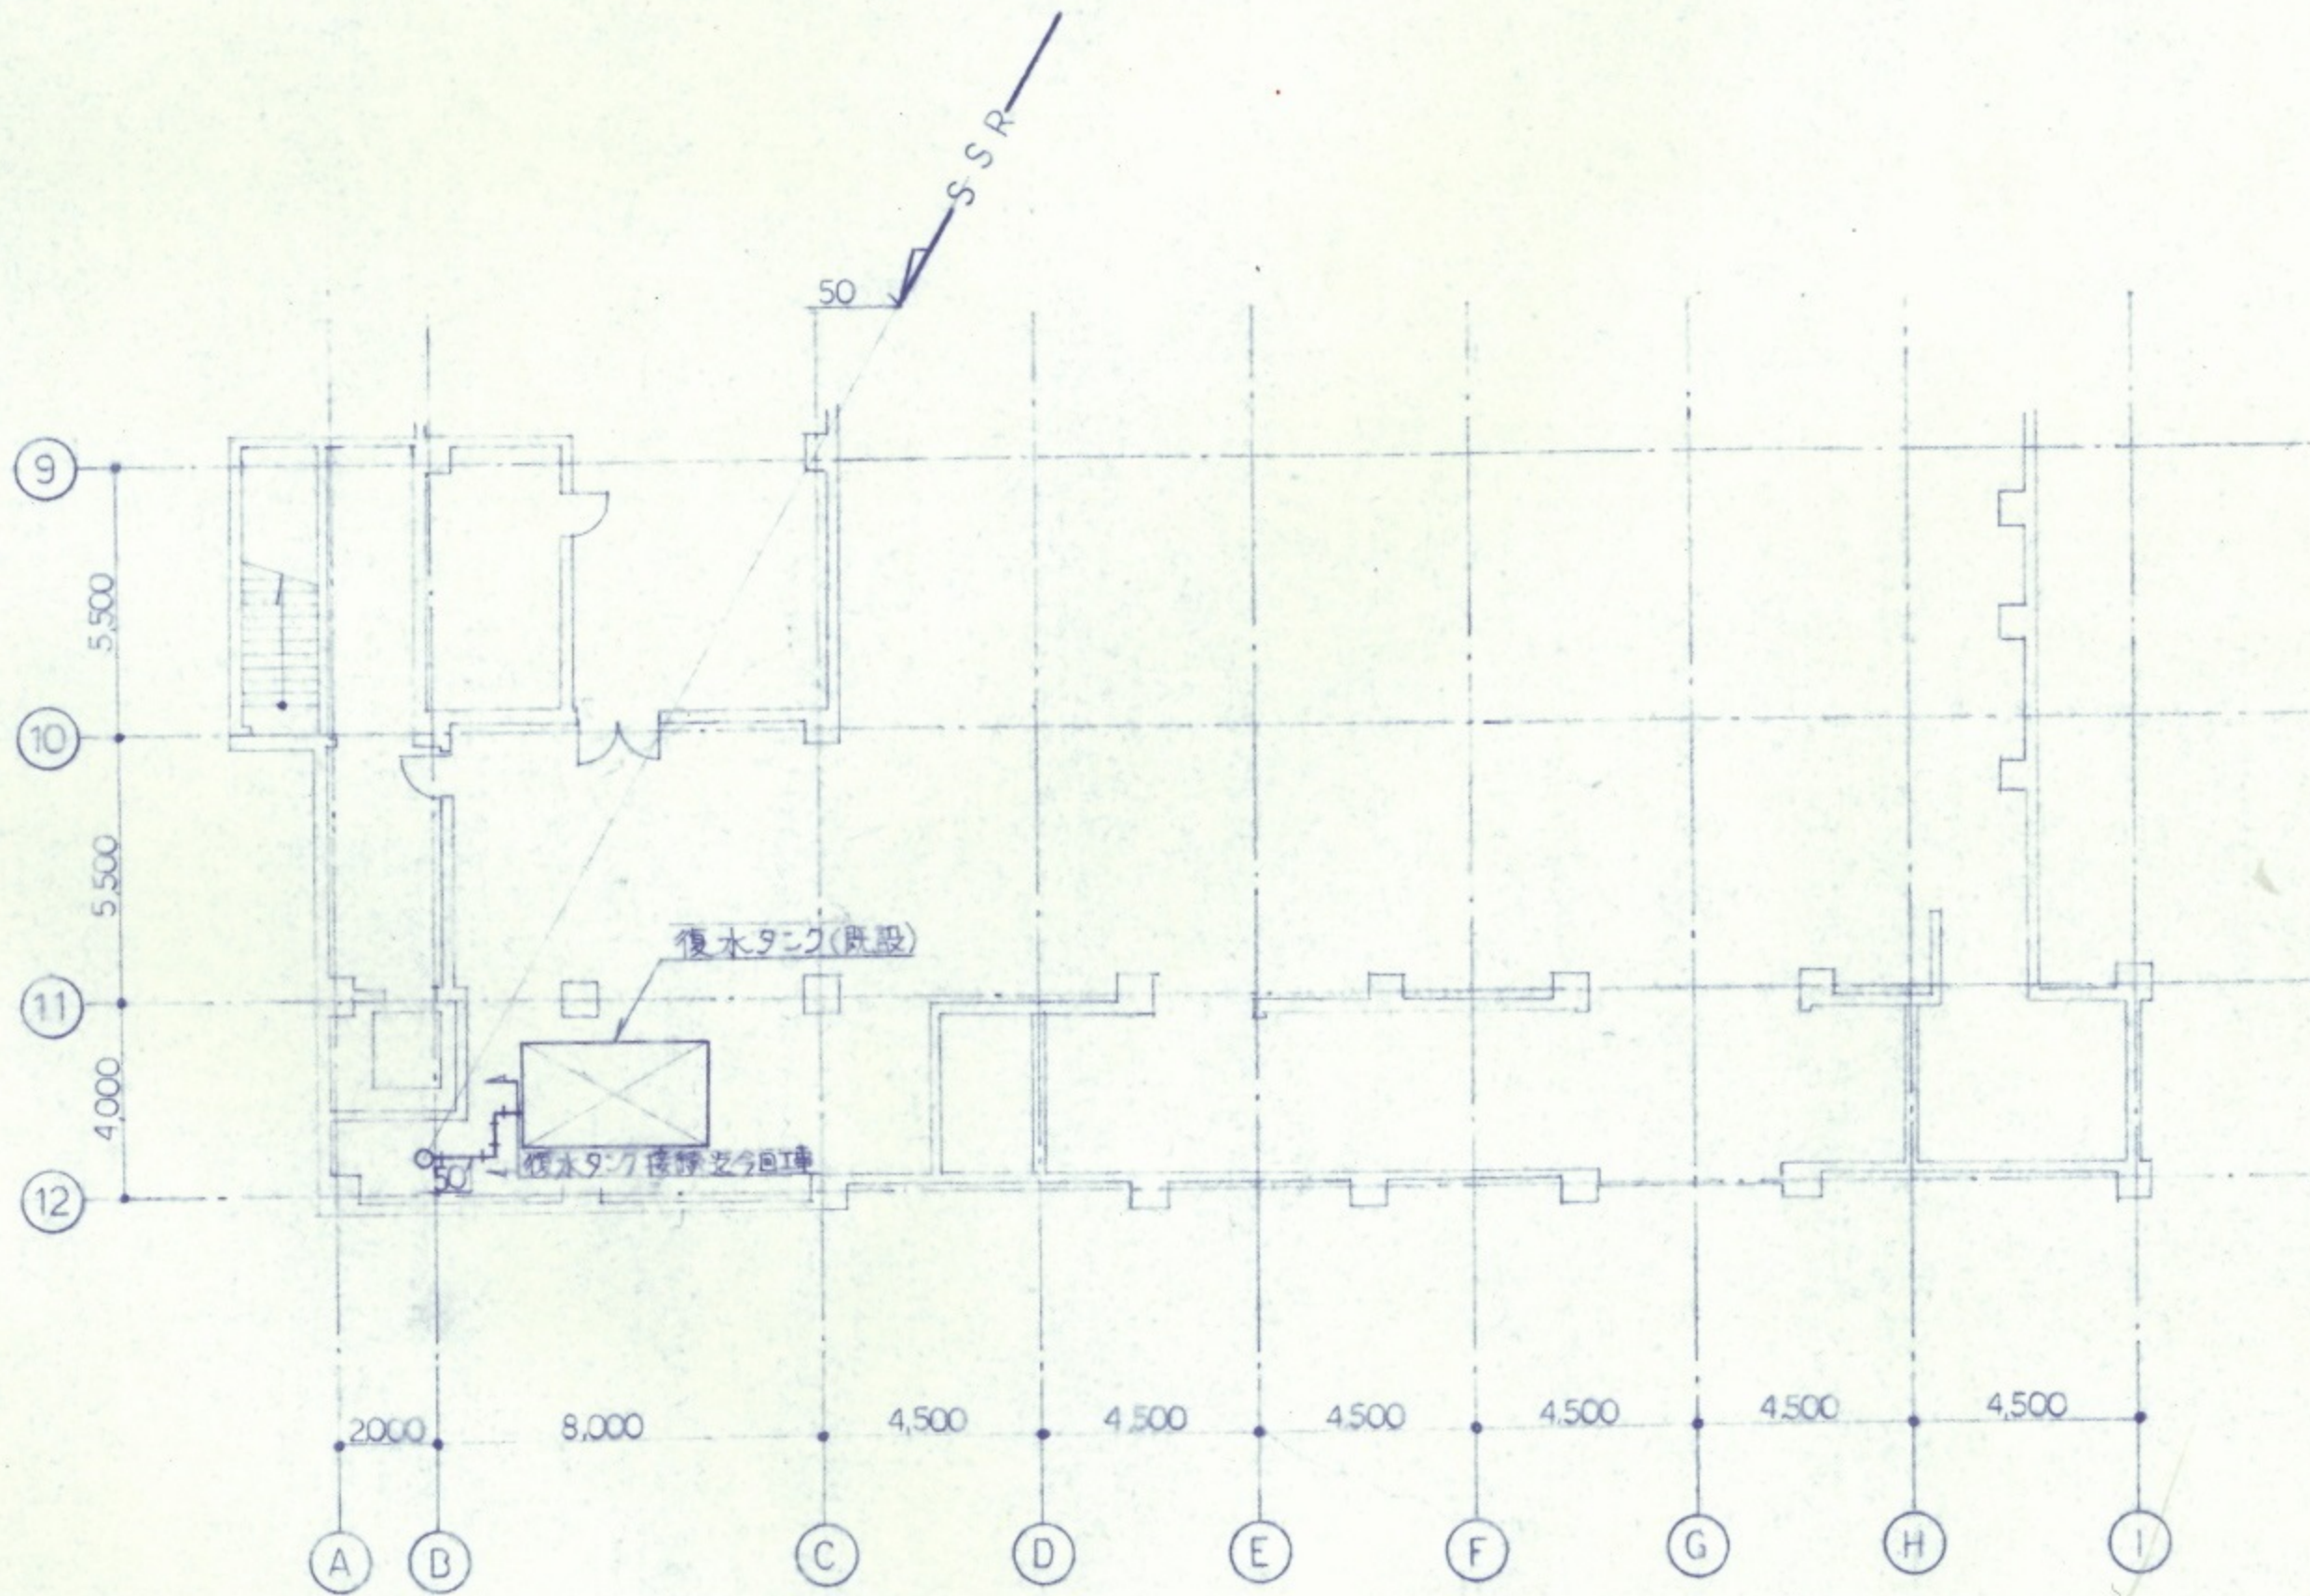

クリーニングセンター-B1F ⑨~⑫間 平面図 S=1/200

 

余熱利用蒸気引込ルート図 (クリーンセンター東立面図) S=1/400

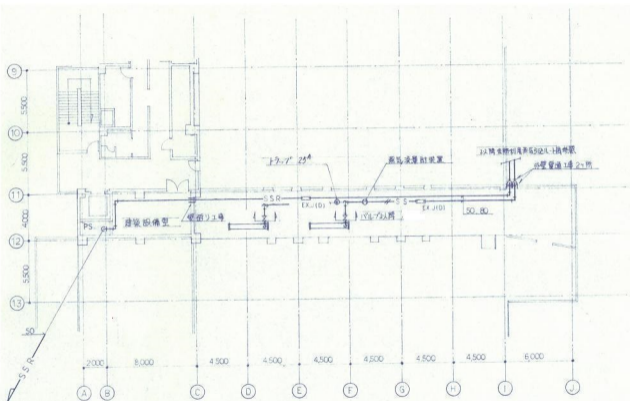

日付 2014.12.14
 (PS内取組工事)

クリーンセンター 3F ⑨-⑬間 平面図 S=1/200

供給蒸気配管図4/4